多治見市文化会館　大ホール
舞台平面図（寸法一覧）

Ｈ２８　１０月現在

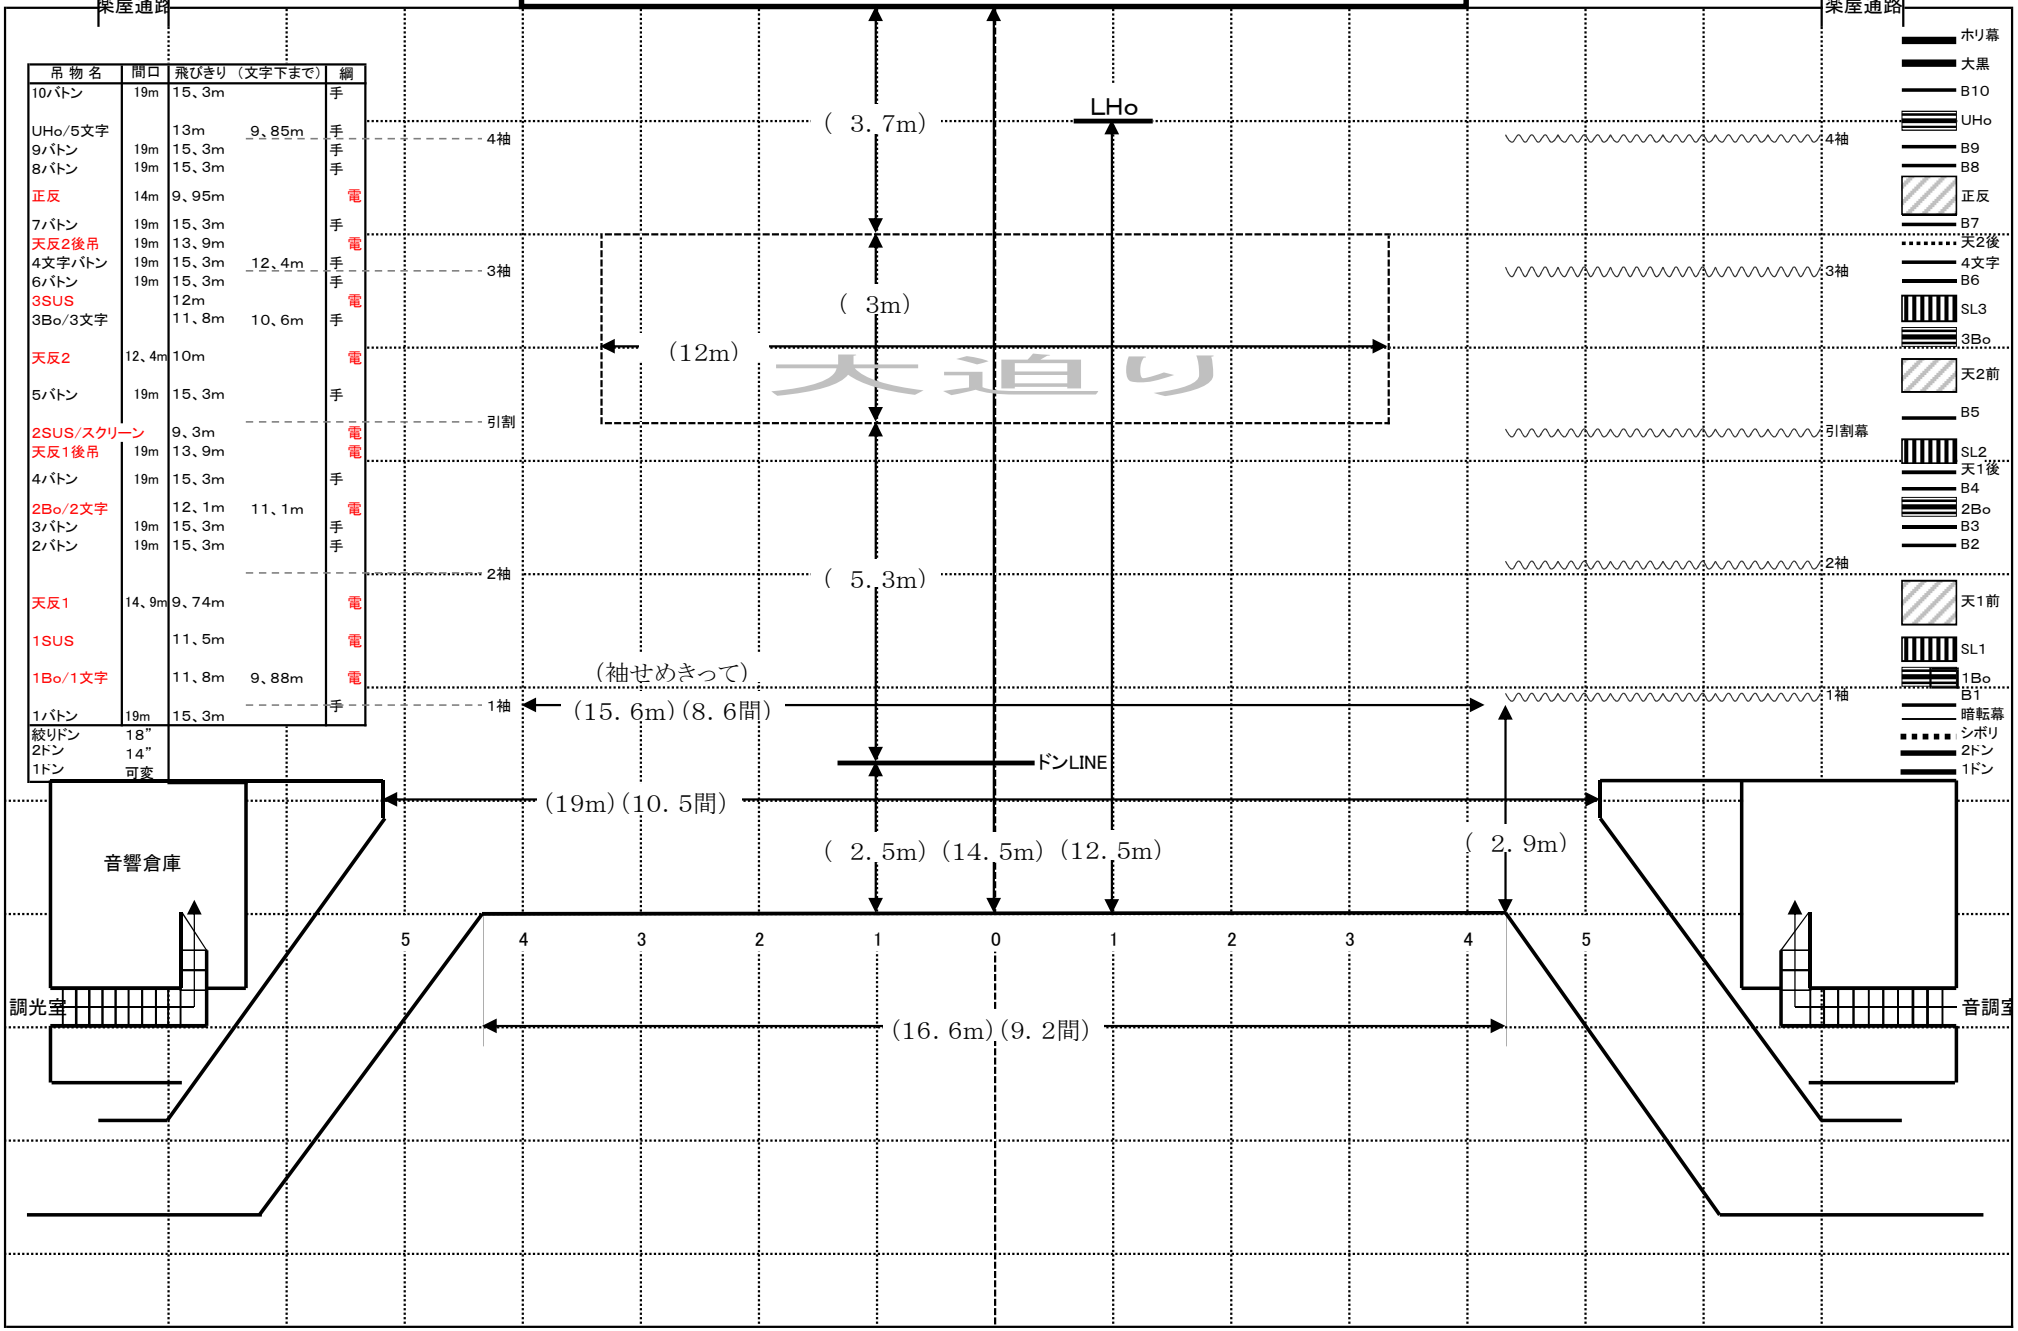

吊 物 名	間口	飛びきり（文字下まで）		綱
10バトン	19m	15、3m		手
UHo/5文字		13m	9、85m	手
9バトン	19m	15、3m		手
8バトン	19m	15、3m		手
正反	14m	9、95m		電
7バトン	19m	15、3m		手
天反2後吊	19m	13、9m		電
4文字バトン	19m	15、3m	12、4m	手
6バトン	19m	15、3m		手
3SUS		12m		電
3Bo/3文字		11、8m	10、6m	手
天反2	12、4m	10m		電
5バトン	19m	15、3m		手
2SUS/スクリーン		9、3m		電
天反1後吊	19m	13、9m		電
4バトン	19m	15、3m		手
2Bo/2文字		12、1m	11、1m	電
3バトン	19m	15、3m		手
2バトン	19m	15、3m		手
天反1	14、9m	9、74m		電
1SUS		11、5m		電
1Bo/1文字		11、8m	9、88m	電
1バトン	19m	15、3m		手
絞りドン	18”			
2ドン	14”			
1ドン	可変			