


第2駐車場

南

面積82.0㎡(室内の面積77.1㎡)  
天井の高さ300cm

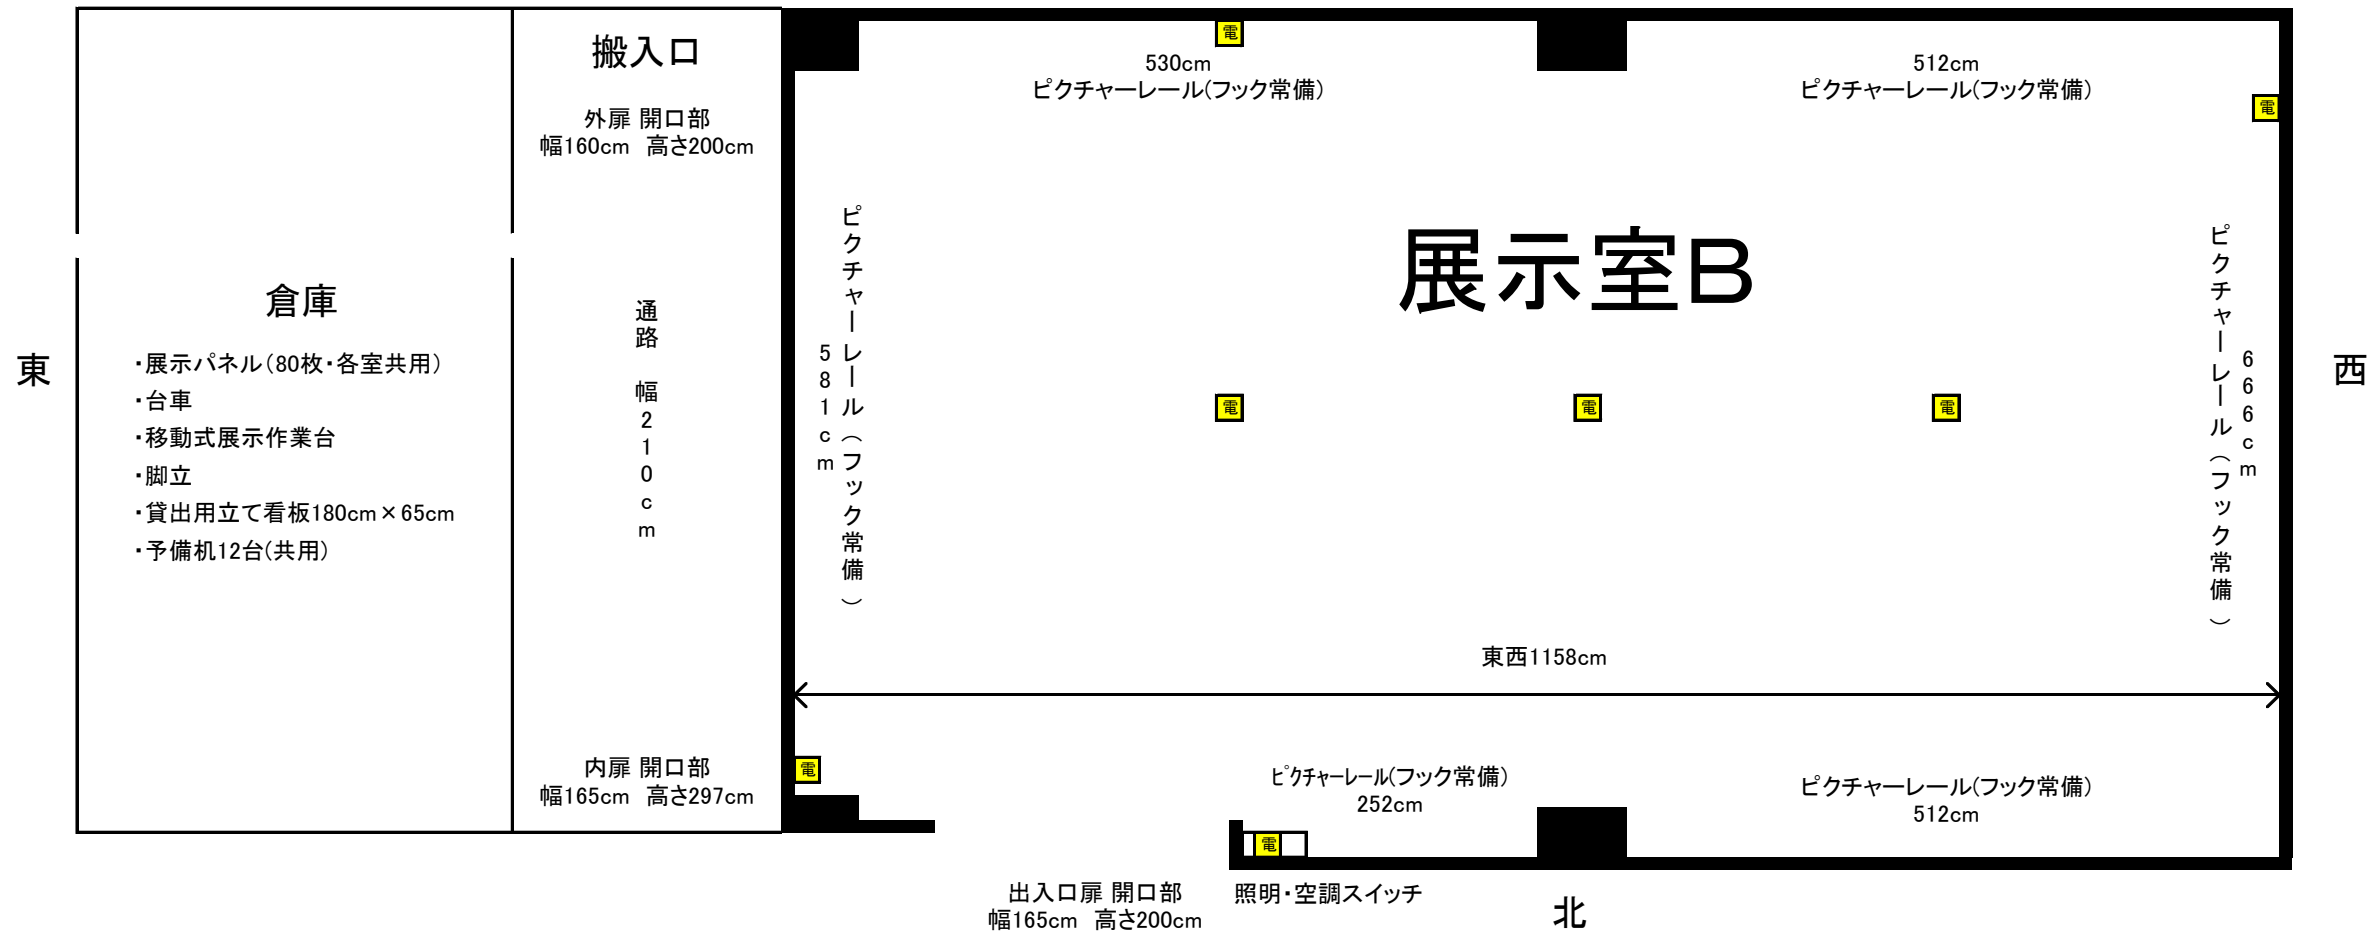

**【専用備品】 使用料:無料**  
 ・机5台(180×60cm、キャスター付き、天板の折りたたみ可)  
 ※机が不足する場合は倉庫にある予備机をご利用ください。(展示室Aと共用12台)  
 ・椅子25脚  
 ・作品吊下げワイヤー50本  
 (ワイヤーは事務所にて貸出し・フックはピクチャーレールに常備)  
 ・ホワイトボード1台(縦90×横120cm)  
 ※木製自立式パネル(180×120cm)は他室と共用で80枚あります。  
 ※備品の設置・片付けは、利用者ご自身でお願いします。

展示室A ⇒